


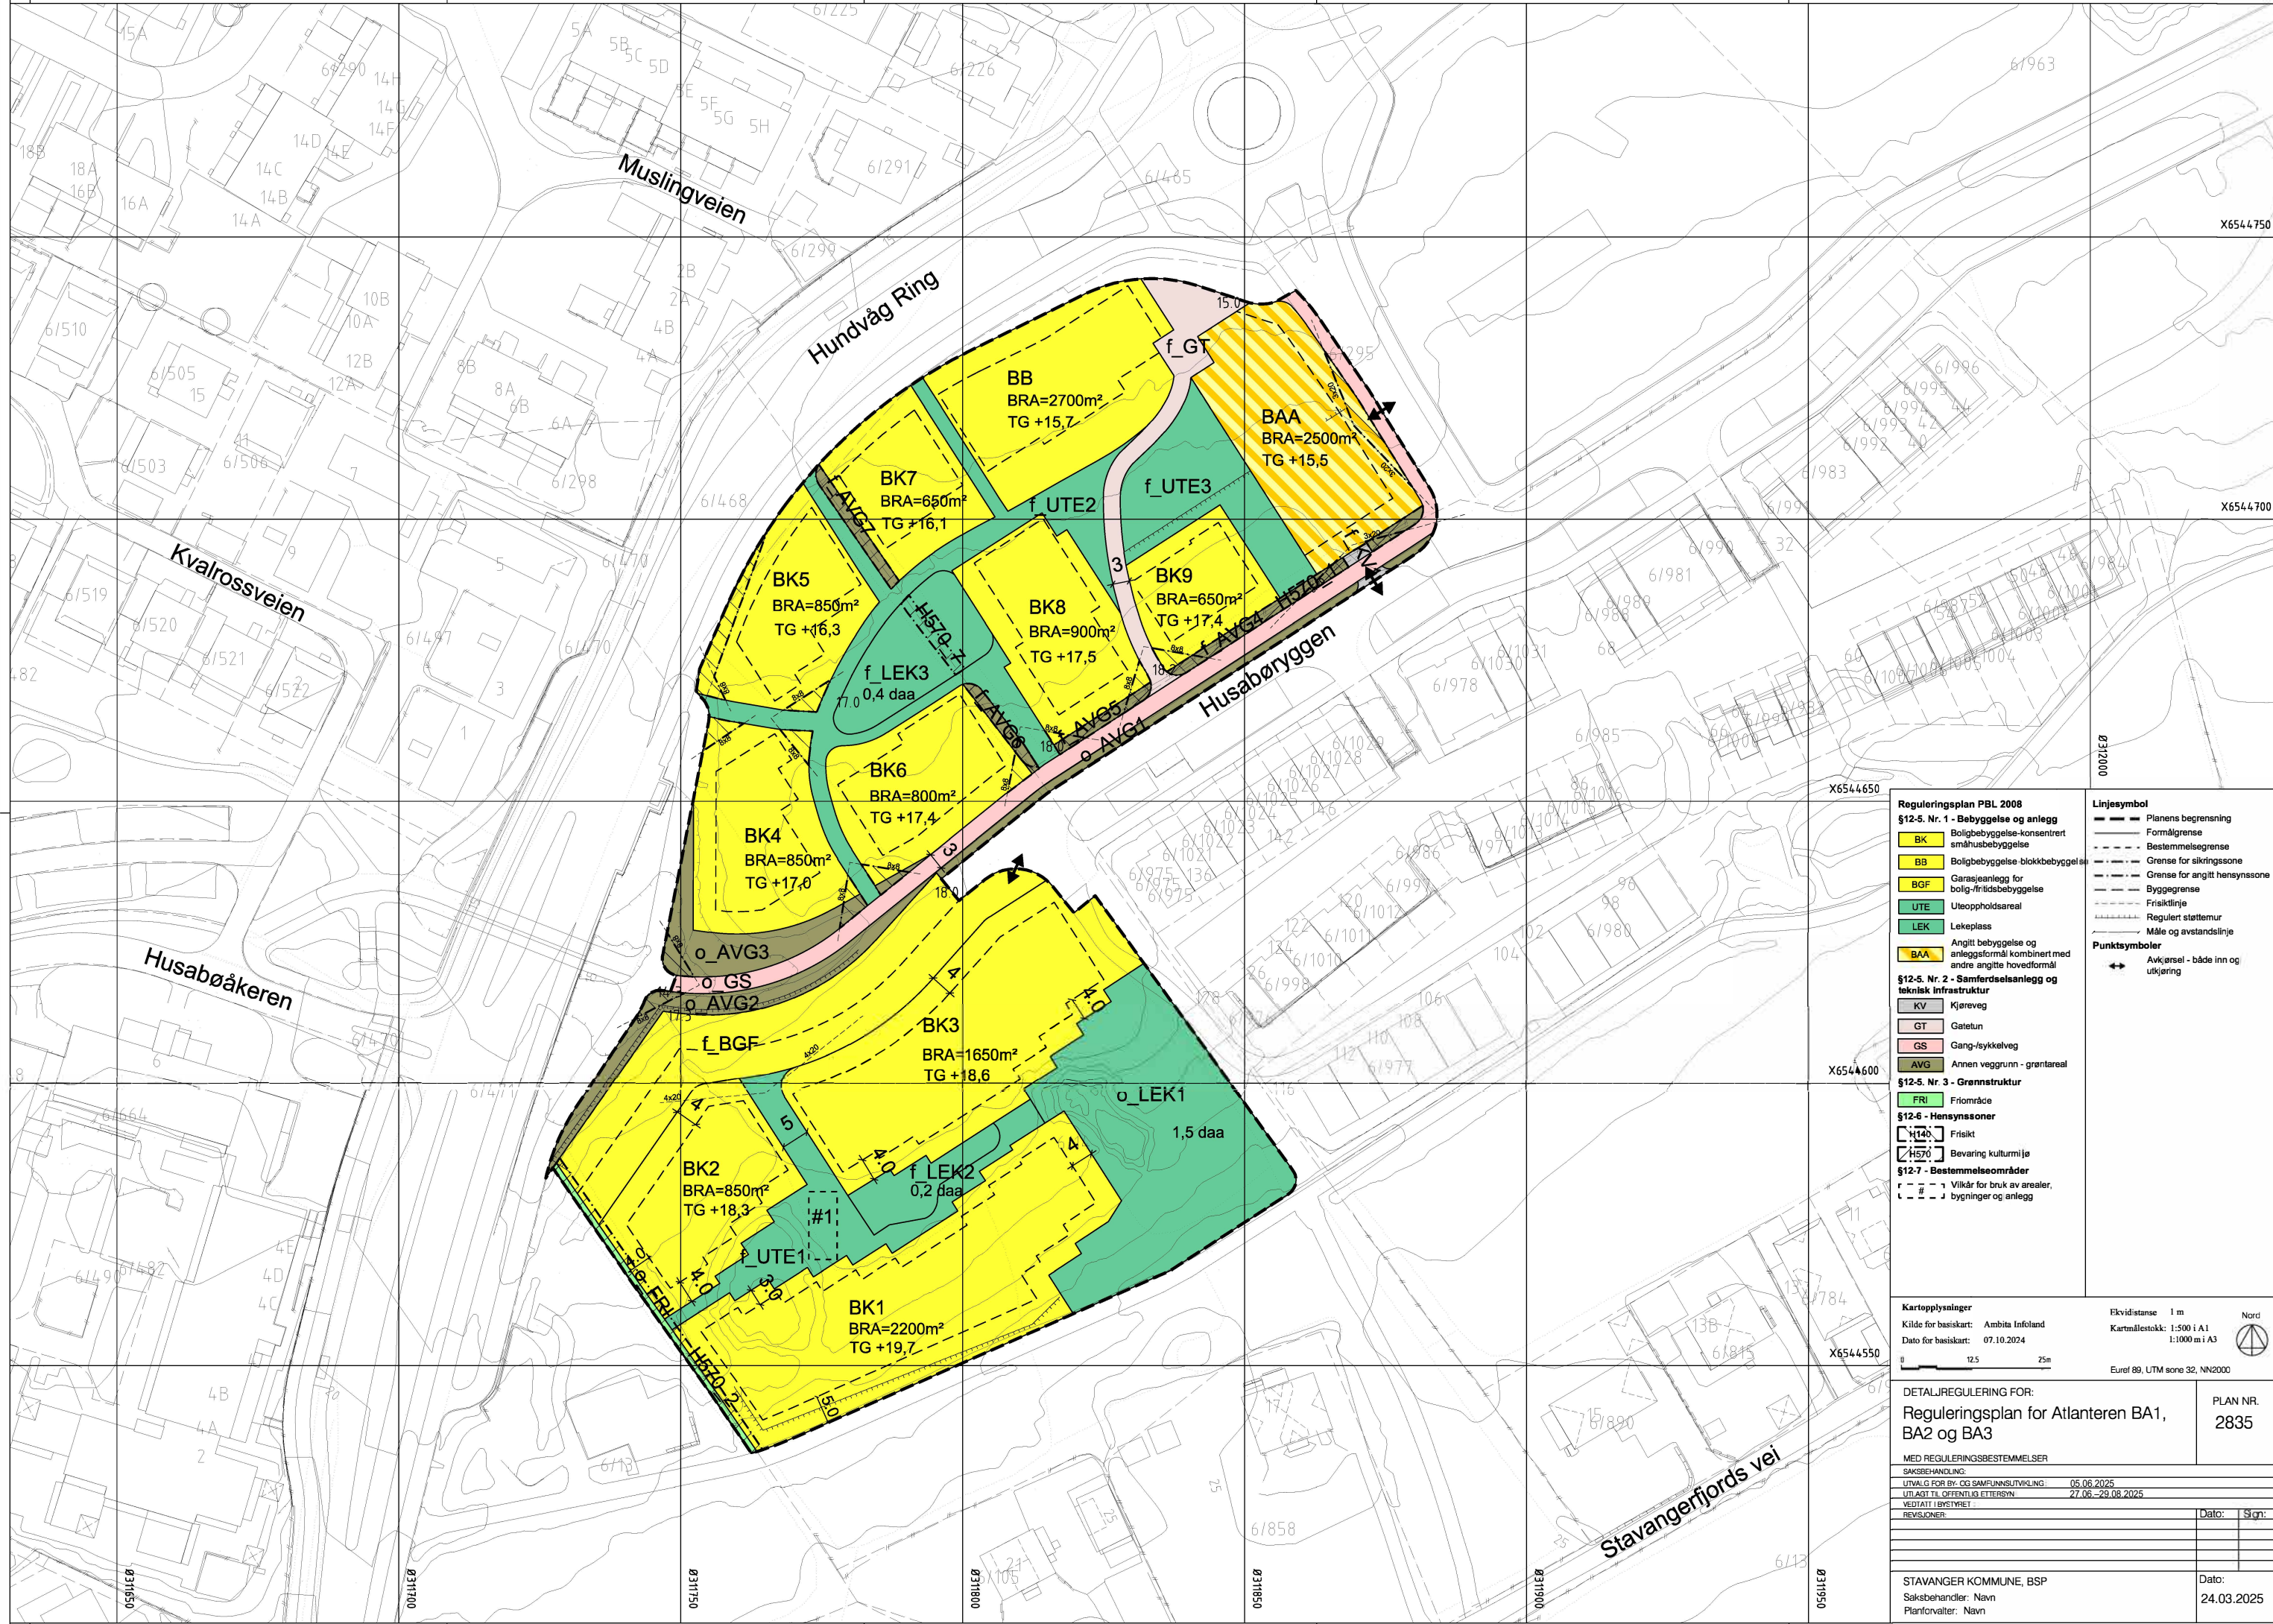

Reguleringsplan PBL 2008

BK

Boligbebyggelse-konsentrert småhusbebyggelse

BB

Boligbebyggelse blokkbebyggelse

BGF

Garasjeanlegg for bolig-/frilidsbebyggelse

UTE

Uteoppholdsareal

LEK

Lekeplass

BAA

Angitt bebyggelse og anleggsformål kombinert med andre angitte hovedformål

KV

Kjøreveg

GT

Gatetun

GS

Gang-/sykkelveg

AVG

Annen veggrunn - grøntareal

FRI

Frimeråde

H140

Friskt

H50

Bevaring kulturmiljø

Bestemmelseområder

Vilkår for bruk av arealer, bygninger og anlegg

Linjesymbol

Planens begrensnings

Formålgrense

Bestemmelsegrense

Grense for sikringszone

Grense for angitt hensynssone

Byggegrense

Friskitlinje

Regulert støttemur

Måle og avstandslinje

Punktsymboler

Avkjørsel - både inn og utkjøring

|                                                                         |       |                               |                  |
|-------------------------------------------------------------------------|-------|-------------------------------|------------------|
| Kartopplysninger                                                        |       | Ekvidistanse 1 m              | Nord             |
| Kilde for basiskart: Ambito Infoland                                    |       | Kartmålestokk: 1:500 i A1     |                  |
| Dato for basiskart: 07.10.2024                                          |       | 1:1000 m i A3                 |                  |
|                                                                         |       | Eurof 89, UTM sone 32, NN2000 |                  |
| DETALJREGULERING FOR:<br>Reguleringsplan for Atlanteren BA1, BA2 og BA3 |       |                               | PLAN NR.<br>2835 |
| MED REGULERINGSBESTEMMELSER                                             |       |                               |                  |
| Saksbehandling:                                                         |       |                               |                  |
| UTVALG FOR BY OG SAMFUNNSUTVIKLING: 05.06.2025                          |       |                               |                  |
| UTLAGT TIL OFFENTLIG ETTERSYN: 27.06.-29.08.2025                        |       |                               |                  |
| VEDTATT I BYSTYRET:                                                     |       |                               |                  |
| REVISJONER:                                                             | Dato: | Sgn:                          |                  |
|                                                                         |       |                               |                  |
|                                                                         |       |                               |                  |
|                                                                         |       |                               |                  |
| STAVANGER KOMMUNE, BSP                                                  |       |                               | Dato:            |
| Saksbehandler: Navn                                                     |       |                               | 24.03.2025       |
| Planforvalter: Navn                                                     |       |                               |                  |